


PLANTA BAIXA
PARQUE DE DIVERSÕES

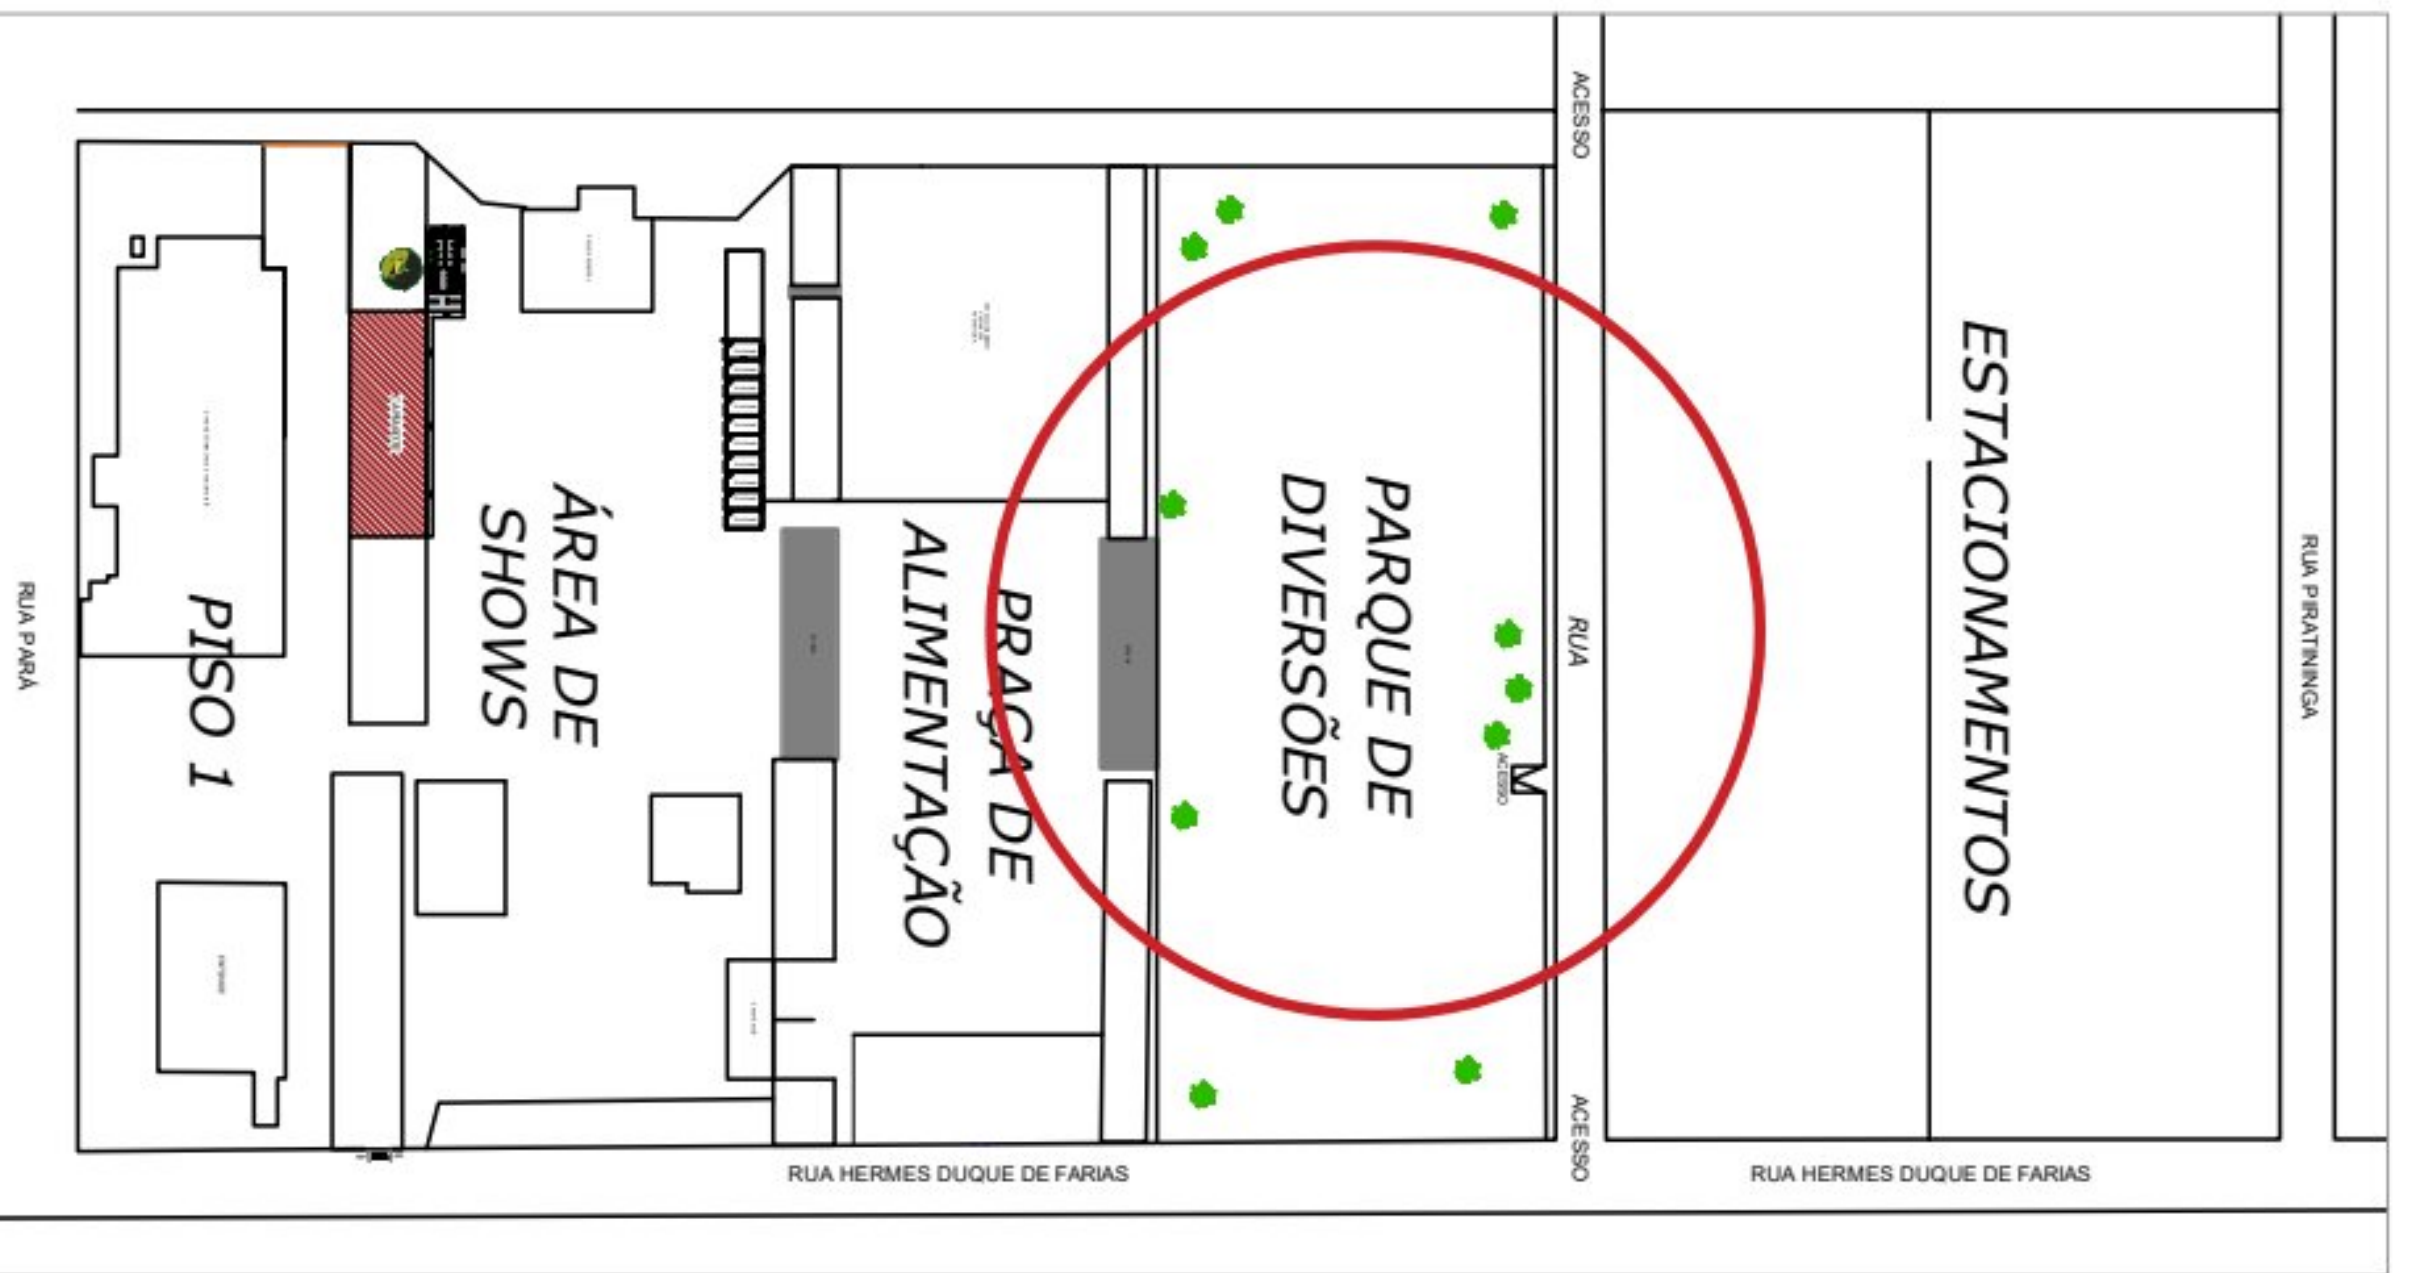

PLANTA BAIXA LOCALIZAÇÃO
PARQUE DE EXPOSIÇÕES



PREFEITURA MUNICIPAL DE SÃO JOAQUIM DA BARRA - SP
PRAÇA PROFESSOR IVO VANNUCHI S/Nº
SÃO JOAQUIM DA BARRA ESTADO DE SÃO PAULO
CNPJ nº 59.851.543/0001-65

LOCAL: **PARQUE DE EXPOSIÇÕES TANCREDO NEVES**
ASSUNTO: **55ª FESTA DA SOJA - PARQUE DE DIVERSÕES**