


LEGENDA

- B1 - BOX 3,50m x 3,50m
- B2 - BOX 5,00m x 5,00m
- B3 - BOX 10,00m x 7,39m
- B4 - BOX 10,00m x 10,38m
- B5 - BOX 4,45m x 8,80m
- B6 - ÁREA ÚTIL 228m²
- BAR 1 - 15,27m x 3,50m
- BAR 2 - 10,00m x 3,50m
- ÁREA COBERTA

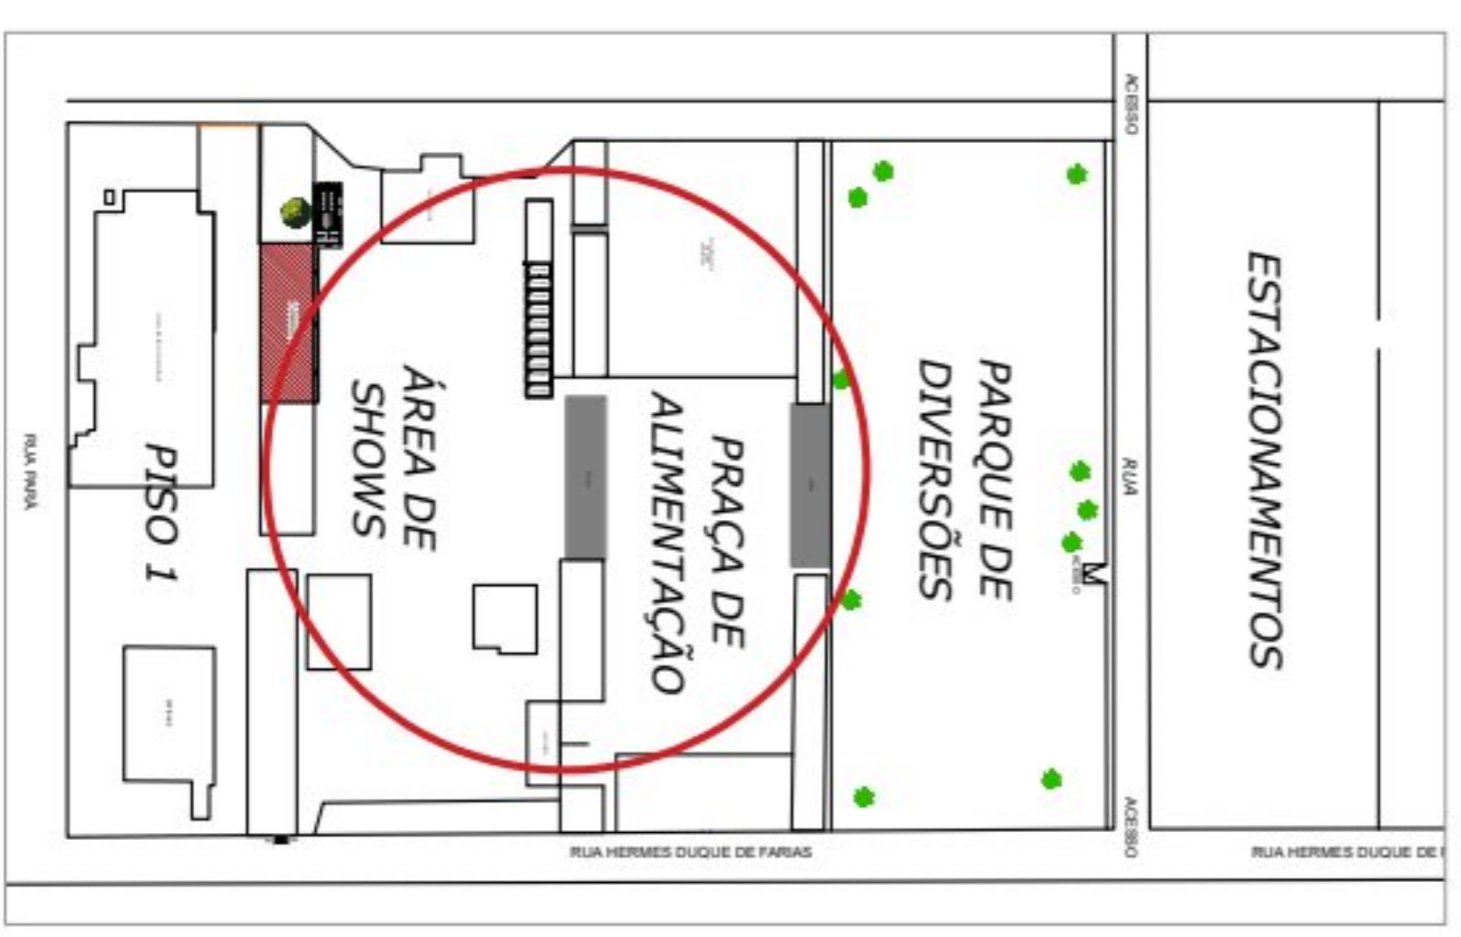

PLANTA BAIXA LOCALIZAÇÃO
PARQUE DE EXPOSIÇÕES

PREFEITURA MUNICIPAL DE SÃO JOAQUIM DA BARRA - SP
 PRAÇA PROFESSOR IVO VANNUCHI S/Nº
 SÃO JOAQUIM DA BARRA ESTADO DE SÃO PAULO
 CNPJ nº 59.851.543/0001-65

LOCAL: **PARQUE DE EXPOSIÇÕES TANCREDO NEVES**
 ASSUNTO: **55ª FESTA DA SOJA - PRAÇA DE ALIMENTAÇÃO**

PLANTA BAIXA
PRAÇA DE ALIMENTAÇÃO

