


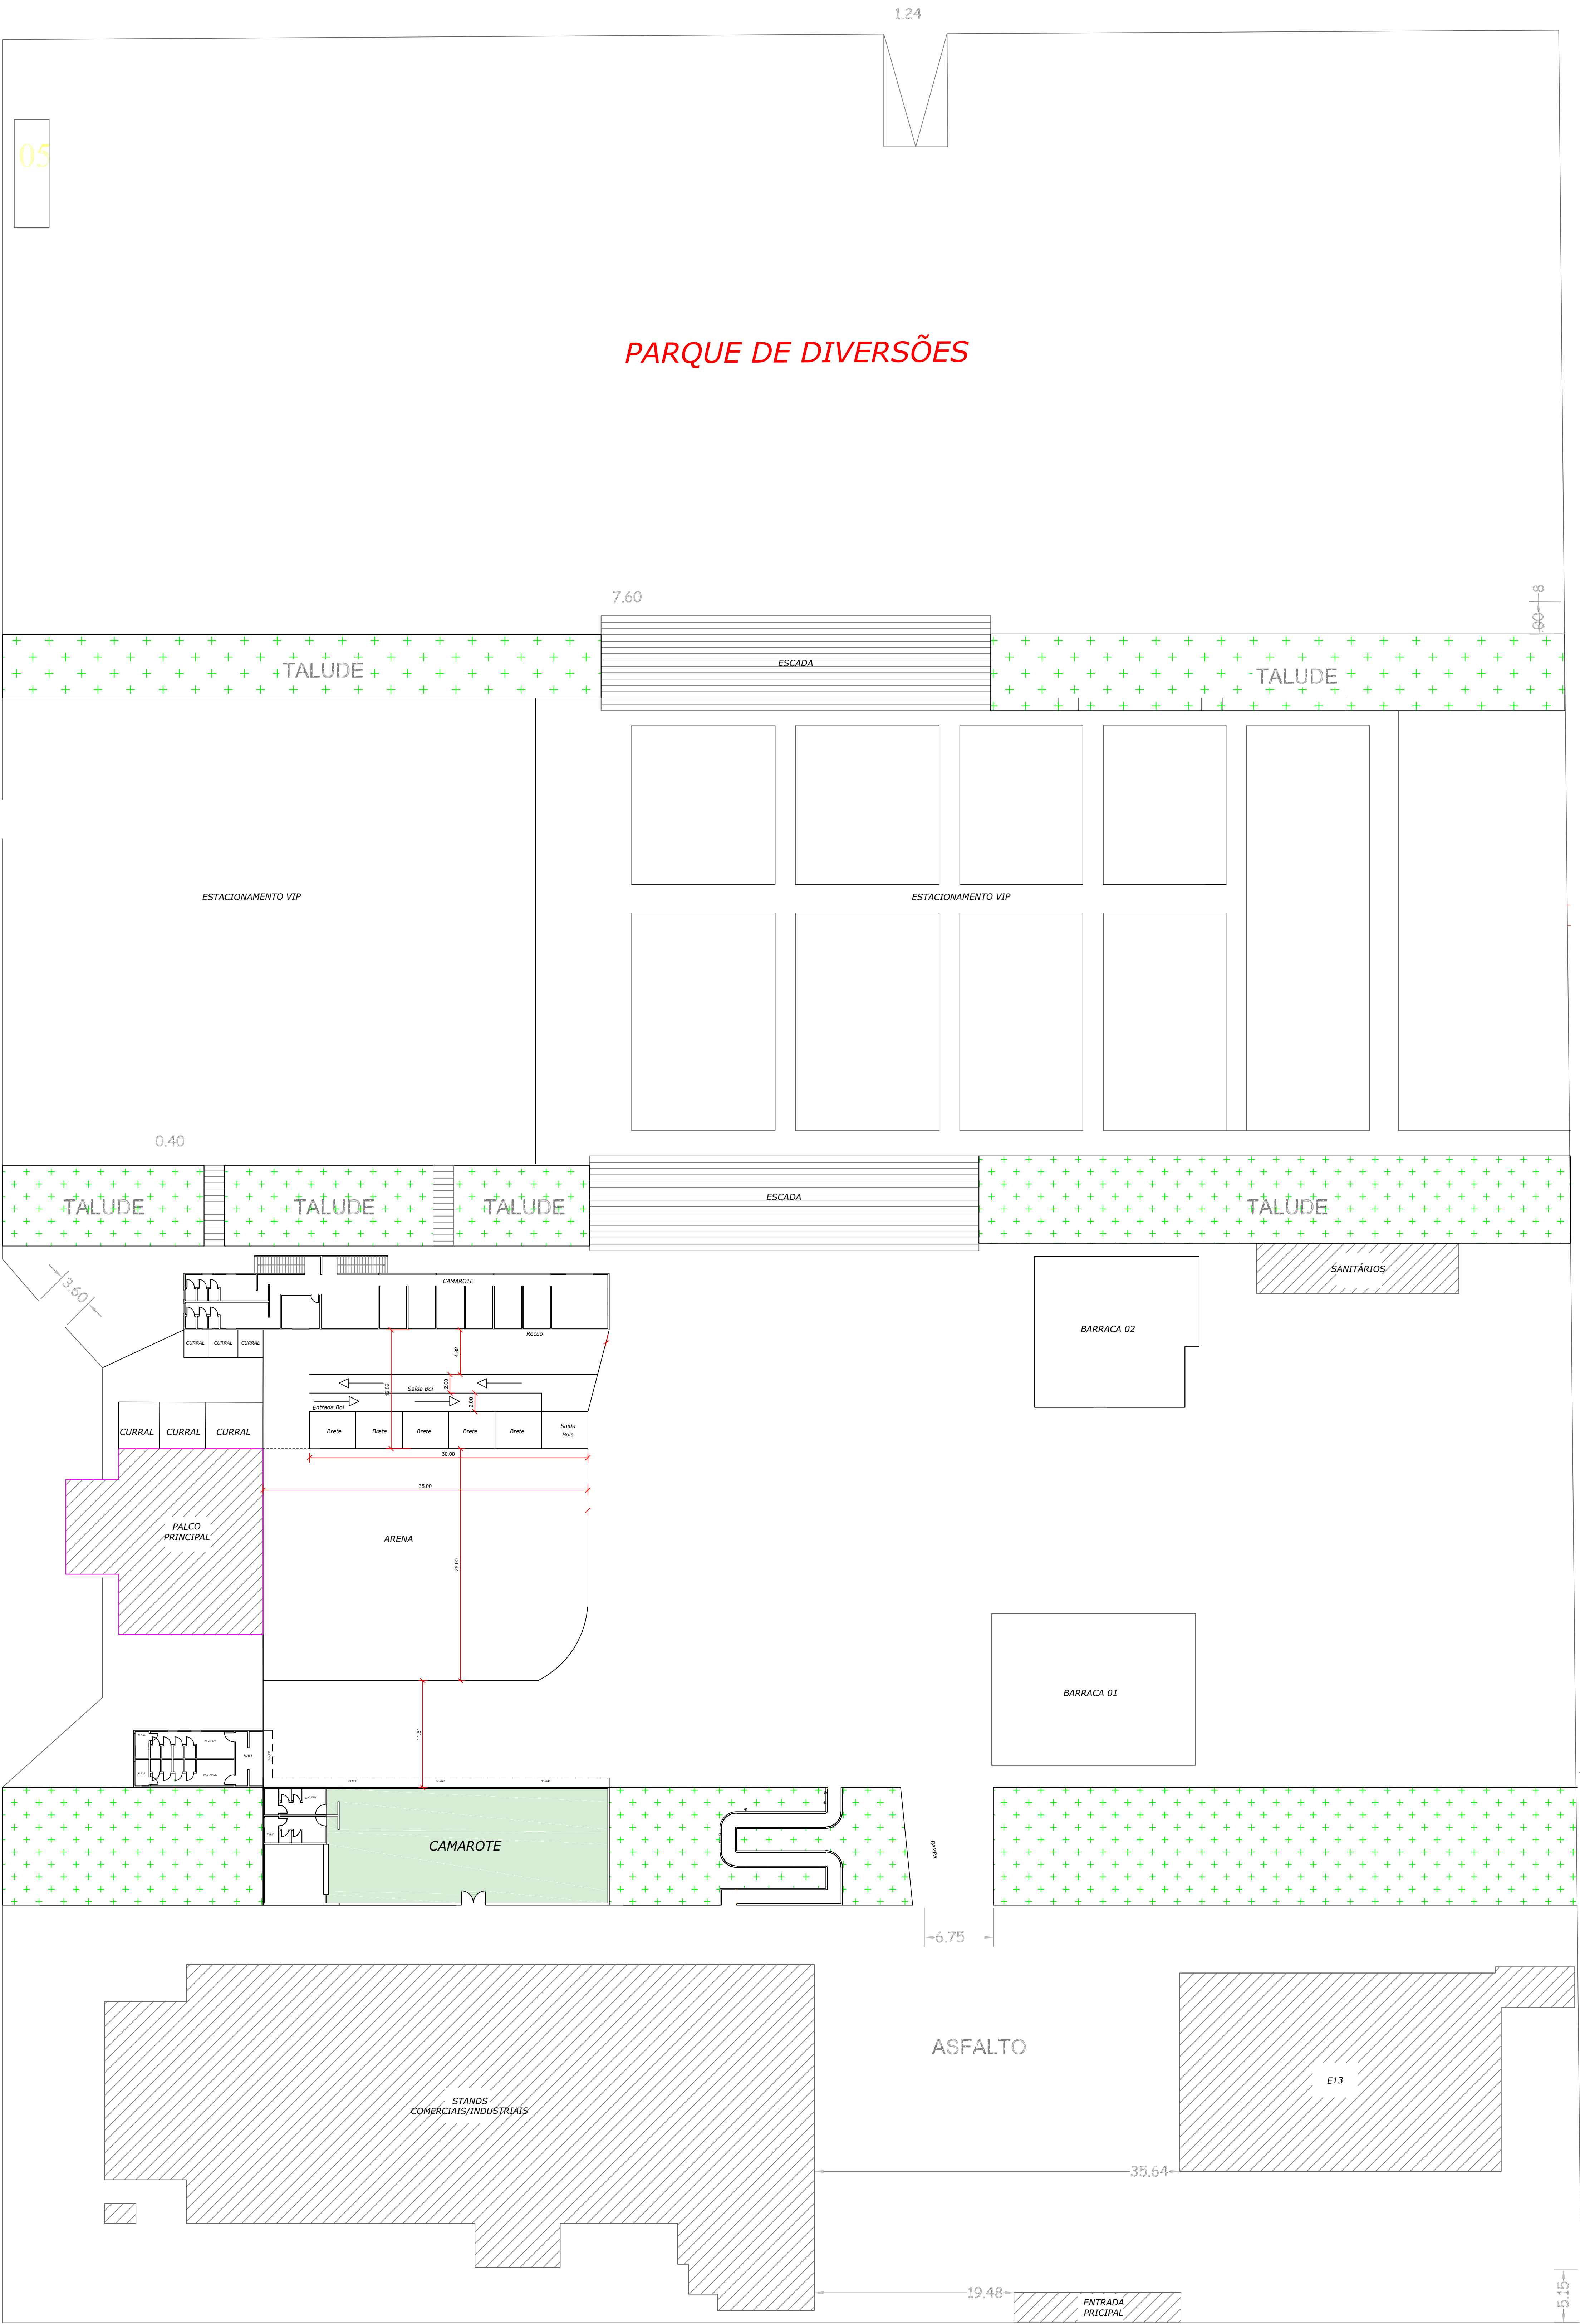

CAMAROTE - 470 M²

LAYOUT - PARQUE DE EXPOSIÇÕES TANCREDO NEVES
Escala 1:500