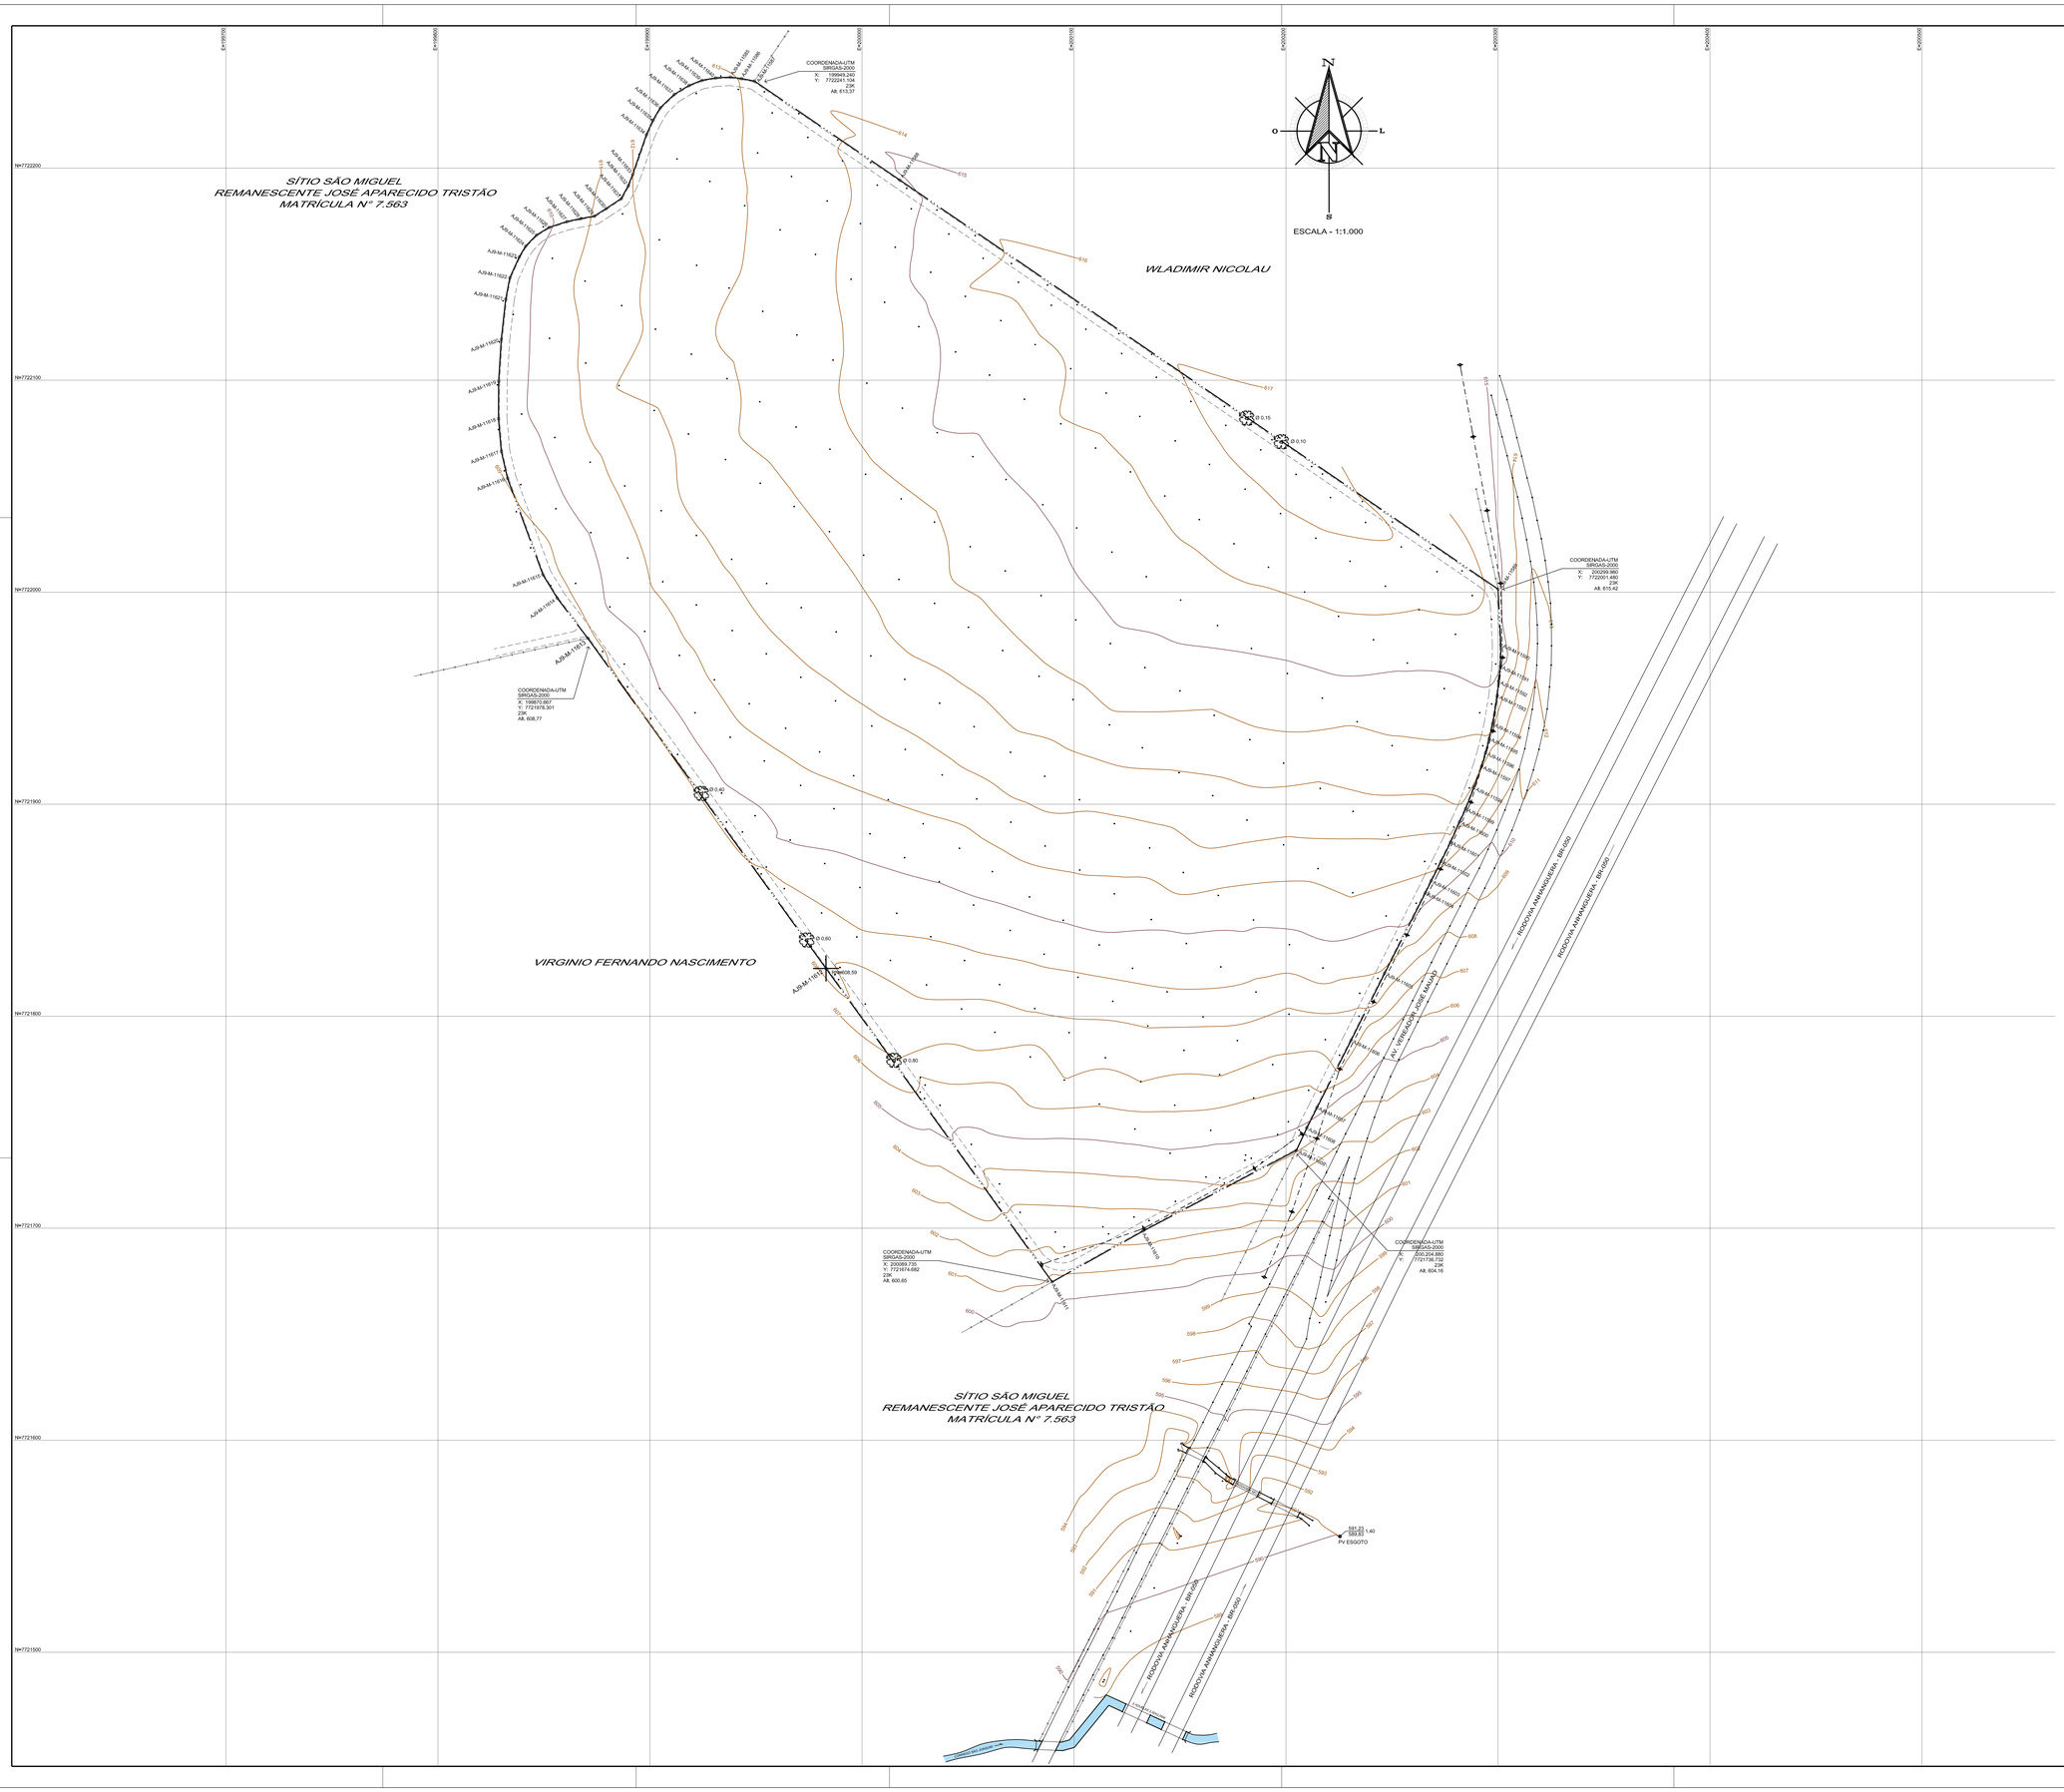

POLIGONAL DE DIVISAS

VÉRTICE	VÉRTICE	AZIMUTE	DISTÂNCIA (m)	CONFRONTAÇÃO
AJ9-M-11585	AJ9-M-11586	96° 41'	5,28	REMANESCENTE JOSÉ AP. TRISTÃO
AJ9-M-11586	AJ9-M-11587	99° 45'	6,17	REMANESCENTE JOSÉ AP. TRISTÃO
AJ9-M-11587	AJ9-M-11588	123° 09'	82,87	WLADIMIR NICOLAU
AJ9-M-11588	AJ9-M-11589	123° 16'	341,81	WLADIMIR NICOLAU
AJ9-M-11589	AJ9-M-11590	175° 54'	26,39	AV. VEREADOR JOSÉ MAUAD
AJ9-M-11590	AJ9-M-11591	180° 00'	10,12	AV. VEREADOR JOSÉ MAUAD
AJ9-M-11591	AJ9-M-11592	185° 39'	7,05	AV. VEREADOR JOSÉ MAUAD
AJ9-M-11592	AJ9-M-11593	184° 35'	6,88	AV. VEREADOR JOSÉ MAUAD
AJ9-M-11593	AJ9-M-11594	188° 10'	13,45	AV. VEREADOR JOSÉ MAUAD
AJ9-M-11594	AJ9-M-11595	192° 03'	7,08	AV. VEREADOR JOSÉ MAUAD
AJ9-M-11595	AJ9-M-11596	193° 00'	6,94	AV. VEREADOR JOSÉ MAUAD
AJ9-M-11596	AJ9-M-11597	195° 34'	6,58	AV. VEREADOR JOSÉ MAUAD
AJ9-M-11597	AJ9-M-11598	198° 50'	10,76	AV. VEREADOR JOSÉ MAUAD
AJ9-M-11598	AJ9-M-11599	199° 59'	10,67	AV. VEREADOR JOSÉ MAUAD
AJ9-M-11599	AJ9-M-11600	203° 54'	6,86	AV. VEREADOR JOSÉ MAUAD
AJ9-M-11600	AJ9-M-11601	202° 42'	10,50	AV. VEREADOR JOSÉ MAUAD
AJ9-M-11601	AJ9-M-11602	205° 08'	10,02	AV. VEREADOR JOSÉ MAUAD
AJ9-M-11602	AJ9-M-11603	205° 47'	10,38	AV. VEREADOR JOSÉ MAUAD
AJ9-M-11603	AJ9-M-11604	205° 05'	6,28	AV. VEREADOR JOSÉ MAUAD
AJ9-M-11604	AJ9-M-11605	205° 45'	42,52	AV. VEREADOR JOSÉ MAUAD
AJ9-M-11605	AJ9-M-11606	205° 28'	35,36	AV. VEREADOR JOSÉ MAUAD
AJ9-M-11606	AJ9-M-11607	205° 47'	35,49	AV. VEREADOR JOSÉ MAUAD
AJ9-M-11607	AJ9-M-11608	205° 25'	10,86	AV. VEREADOR JOSÉ MAUAD
AJ9-M-11608	AJ9-M-11609	204° 06'	11,63	AV. VEREADOR JOSÉ MAUAD
AJ9-M-11609	AJ9-M-11610	241° 08'	81,78	REMANESCENTE JOSÉ AP. TRISTÃO
AJ9-M-11610	AJ9-M-11611	239° 40'	49,03	REMANESCENTE JOSÉ AP. TRISTÃO
AJ9-M-11611	AJ9-M-11612	323° 05'	182,34	VIRGINIO FERNANDO NASCIMENTO
AJ9-M-11612	AJ9-M-11613	323° 06'	192,06	VIRGINIO FERNANDO NASCIMENTO
AJ9-M-11613	AJ9-M-11614	321° 32'	23,80	REMANESCENTE JOSÉ AP. TRISTÃO
AJ9-M-11614	AJ9-M-11615	327° 33'	12,90	REMANESCENTE JOSÉ AP. TRISTÃO
AJ9-M-11615	AJ9-M-11616	338° 45'	48,44	REMANESCENTE JOSÉ AP. TRISTÃO
AJ9-M-11616	AJ9-M-11617	345° 55'	13,10	REMANESCENTE JOSÉ AP. TRISTÃO
AJ9-M-11617	AJ9-M-11618	353° 58'	15,46	REMANESCENTE JOSÉ AP. TRISTÃO
AJ9-M-11618	AJ9-M-11619	359° 09'	17,66	REMANESCENTE JOSÉ AP. TRISTÃO
AJ9-M-11619	AJ9-M-11620	2° 30'	19,80	REMANESCENTE JOSÉ AP. TRISTÃO
AJ9-M-11620	AJ9-M-11621	5° 09'	18,99	REMANESCENTE JOSÉ AP. TRISTÃO
AJ9-M-11621	AJ9-M-11622	9° 52'	10,30	REMANESCENTE JOSÉ AP. TRISTÃO
AJ9-M-11622	AJ9-M-11623	22° 59'	10,82	REMANESCENTE JOSÉ AP. TRISTÃO
AJ9-M-11623	AJ9-M-11624	29° 40'	5,91	REMANESCENTE JOSÉ AP. TRISTÃO
AJ9-M-11624	AJ9-M-11625	43° 06'	7,25	REMANESCENTE JOSÉ AP. TRISTÃO
AJ9-M-11625	AJ9-M-11626	57° 37'	7,06	REMANESCENTE JOSÉ AP. TRISTÃO
AJ9-M-11626	AJ9-M-11627	70° 53'	8,63	REMANESCENTE JOSÉ AP. TRISTÃO
AJ9-M-11627	AJ9-M-11628	76° 50'	6,48	REMANESCENTE JOSÉ AP. TRISTÃO
AJ9-M-11628	AJ9-M-11629	78° 28'	6,77	REMANESCENTE JOSÉ AP. TRISTÃO
AJ9-M-11629	AJ9-M-11630	56° 10'	6,52	REMANESCENTE JOSÉ AP. TRISTÃO
AJ9-M-11630	AJ9-M-11631	55° 32'	8,54	REMANESCENTE JOSÉ AP. TRISTÃO
AJ9-M-11631	AJ9-M-11632	27° 42'	6,91	REMANESCENTE JOSÉ AP. TRISTÃO
AJ9-M-11632	AJ9-M-11633	20° 09'	5,80	REMANESCENTE JOSÉ AP. TRISTÃO
AJ9-M-11633	AJ9-M-11634	17° 57'	19,82	REMANESCENTE JOSÉ AP. TRISTÃO
AJ9-M-11634	AJ9-M-11635	23° 29'	7,41	REMANESCENTE JOSÉ AP. TRISTÃO
AJ9-M-11635	AJ9-M-11636	29° 02'	6,86	REMANESCENTE JOSÉ AP. TRISTÃO
AJ9-M-11636	AJ9-M-11637	45° 08'	9,11	REMANESCENTE JOSÉ AP. TRISTÃO
AJ9-M-11637	AJ9-M-11638	57° 44'	8,19	REMANESCENTE JOSÉ AP. TRISTÃO
AJ9-M-11638	AJ9-M-11639	67° 20'	6,47	REMANESCENTE JOSÉ AP. TRISTÃO
AJ9-M-11639	AJ9-M-11640	78° 49'	6,67	REMANESCENTE JOSÉ AP. TRISTÃO
AJ9-M-11640	AJ9-M-11585	85° 58'	7,00	REMANESCENTE JOSÉ AP. TRISTÃO

SITUAÇÃO SEM ESCALA - IMAGEM DE SATÉLITE

LEGENDAS

CURVAS DE NÍVEL | PONTO DE DIVISA (AJ9-M-11590) | REF. DE NÍVEL | MARCO/PIQUETE | LINHA DE DIVISA | CERCA DE ARAME

CAMINHO | ÁRVORE | POSTE/LUMINÁRIA | REDE ELÉTRICA | CURSO D'ÁGUA | PV ESGOTO

NOTAS

INFORMAÇÕES DE COORDENADAS

NM NQ NG

PROJEÇÃO UNIVERSAL TRANSVERSA
DE MERCATOR - UTM
SGR: SIRGAS 2000
MC: 51° W

VÉRTICE: pz381
Lat: 20°34'30,1680" S
Long: 47°52'41,9958" W
K: 1,00090885
CM: -1°05'52,9055"
Declinação Magnética de: -21°30'18"
na data: 07/10/19
com variação anual de: -0°07'56"

REVISÕES

Nº	DISCRIMINAÇÃO	DATA	VERIFICAÇÃO
0	ENTREGA INICIAL P/ CLIENTE	15/10/2019	S. HAMMINE

PROJETO DE LOTEAMENTO
DISTRITO INDUSTRIAL

PROJETO: LEVANTAMENTO PLANIALTIMÉTRICO | FOLHA: 01/08

ASSUNTO: DELIMITAÇÃO GRÁFICA DO PERÍMETRO DA ÁREA TOTAL DO IMÓVEL
ALIMETRIA COM CURVAS DE NÍVEL DE METRO EM METRO

EMPREENDIMENTO: DISTRITO INDUSTRIAL

PROPRIETÁRIO: MUNICÍPIO DE SÃO JOAQUIM DA BARRA

LOCAL: AVENIDA VEREADOR JOSÉ MAUAD - SÃO JOAQUIM DA BARRA-SP

ZONEAMENTO: ZEI - ZONA DE EXPANSÃO INDUSTRIAL

USO DO SOLO: INDUSTRIAL

CADASTRO MUNICIPAL: 52.01.019.00

MATRÍCULA CRI: 28.896

AUTOR DO PROJETO E RESPONSÁVEL TÉCNICO:
HAMMINE ENGENHARIA LTDA.
CNPJ.: 30.274.663/0001-65
Rua Arnildo Alves de Lima, 240 - Guatapará
Telefone: (16) 3331-4351 / 99114-2067
www.hammineengenharia.com

SAID ABOU HAMMINE FILHO
ENGENHEIRO CIVIL - CREA-SP: 506.301.169-7
A.R.T. Nº: 28027237013435899

PROPRIETÁRIO:
MUNICÍPIO DE SÃO JOAQUIM DA BARRA
CNPJ.: 59.851.543/0001-65
Praça Prof. Ivo Vannuchi, s/n° - São Joaquim da Barra-SP
Telefone: (16) 3810-9000 - Fax: (16) 3810-9040
www.saojoaquimdabarra.sp.gov.br

MUNICÍPIO DE SÃO JOAQUIM DA BARRA
CNPJ Nº: 59.851.543/0001-65
REPRESENTANTE: MARCELO DE PAULA MIAN - PREFEITO

QUADRO DE ÁREAS

ITEM	ESPECIFICAÇÃO	ÁREA (m²)	%
1	ÁREA DOS LOTES (QUANTIDADE -)	-	-
2	ÁREAS PÚBLICAS	-	-
2.1	Sistema viário	-	-
2.2	Áreas institucionais (equipamentos urbanos e comunitários)	-	-
2.3	Espaços livres de uso público	-	-
2.3.1	Áreas verdes / APP	-	-
2.3.2	Sistemas de lazer	-	-
3	OUTROS	0,00	0,00
4	ÁREA TOTAL LOTEADA	153.871,00	100,00
5	TOTAL DA GLEBA	153.871,00	100,00

APROVAÇÕES:

DATA: OUT/2019

ESTE PROJETO ESTA DE ACORDO E VINCULADO COM AS DIRETRIZES E COM A CERTIDÃO DE CONFORMIDADE Nº ____/_____ EMITIDAS PELO DEPERTAMENTO MUNICIPAL DE INFRAESTRUTURA DO MUNICIPIO DE SÃO JOAQUIM DA BARRA

ESCALA: 1 : 1.000